


MAPA DO CELÓW PROJEKTOWYCH			
m. Świdwin, obr. 011, dz. 8/8, 8/9, 8/11, 8/20, 19/20, 235/1		Urząd Gminy i Powiatu ul. Wolna Piłsudskiego 46 75-300 Świdwin tel. 94 36 52 248 kom. 602 621 148 e-mail: gminaswidwin@wp.pl	
Jednostka ewidencyjna	316013	Skala	1:500
Opis ewidencyjny	321601_1.0011 011	Data opracowania mapy	01.07.2023 r.
Urząd wykonawczy: URGiP 2000/15 Poziom odniesienie wysokości: Układ ELM2000 Laczenie koncepcyjne: zgłoszenie pracy geodetycznej CG-6640.418.2023		Mapa opracował:	
Mapa do celów projekt. została wykonana bez ustalenia obszarów składowisk gruntowych o których mowa w Rozporządzeniu Min. i Aroln. z dn. 09.11.2011 (Dz.U. 2011.257) - por. 80p416.			
Informacje dodatkowe:			
1. - - - - - zakres pomiaru.		2. Mapa nadaje się do celów projektowych w zakresie pomiaru.	

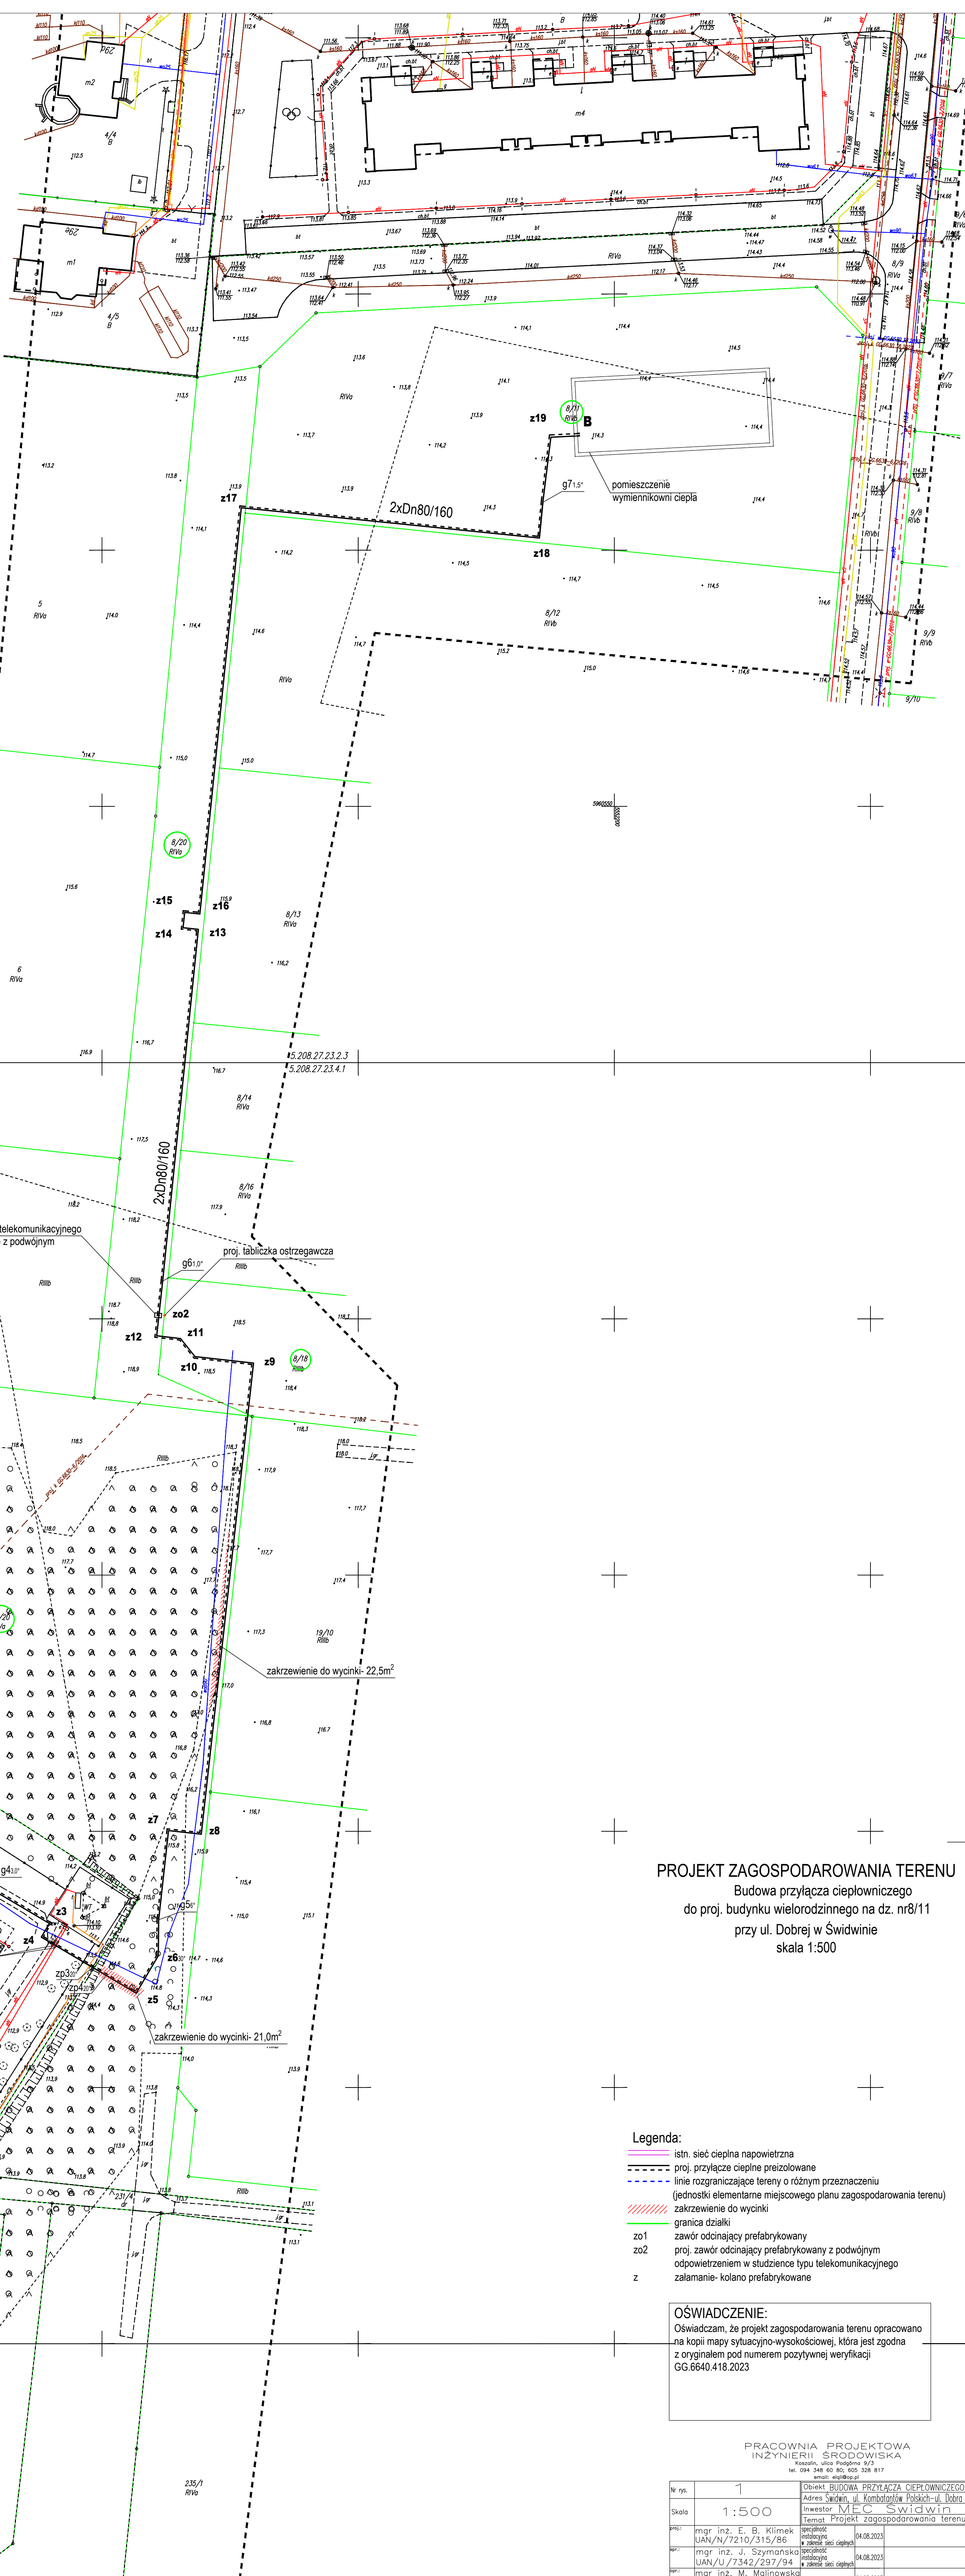

**PROJEKT ZAGOSPODAROWANIA TERENU**  
 Budowa przyłącza ciepłowniczego  
 do proj. budynku wielorodzinnego na dz. nr8/11  
 przy ul. Dobrej w Świdwinie  
 skala 1:500

- Legenda:**
- istn. sieć ciepłownicza napowietrzna
  - proj. przyłącze ciepłownicze
  - linie rozgraniczające tereny o różnym przeznaczeniu (jednostki elementarne miejscowego planu zagospodarowania terenu)
  - ▨ zakrzewienie do wycinki
  - granica działki
  - zo1 zawór odcinający prefabrykowany
  - zo2 proj. zawór odcinający prefabrykowany z podwójnym odpowietrzeniem w studzienice typu telekomunikacyjnego
  - z zalamanie- kolano prefabrykowane

**OŚWIADCZENIE:**  
 Oświadczam, że projekt zagospodarowania terenu opracowano na kopii mapy sytuacyjno-wysokościowej, która jest zgodna z oryginałem pod numerem pozytywnej weryfikacji GG.6640.418.2023

**PRACOWNIA PROJEKTOWA  
 INŻYNIERII ŚRODOWISKA**  
 Kosciały, ul. Piłsudskiego 9/3  
 tel. 094 348 60 60, 605 328 817  
 e-mail: epi@e-pi.pl

Nr rys.	1	Opis: BUDOWA PRZYŁĄCZA CIEPŁOWNICZEGO	data	04.08.2023
Skala	1:500	Adres: Świdwin, ul. Kombatantów Polskich- ul. Dobra	data	04.08.2023
mgr inż. E. B. Klimmek	projektant	Investor: MEC Świdwin	data	04.08.2023
mgr inż. J. Szymanska	instalacyjny	Temat: Projekt zagospodarowania terenu	data	04.08.2023
mgr inż. M. Malinowska	wzrostle		data	04.08.2023