RZUT

POMIESZCZENIE PROJ. WYMIENNIKOWNI

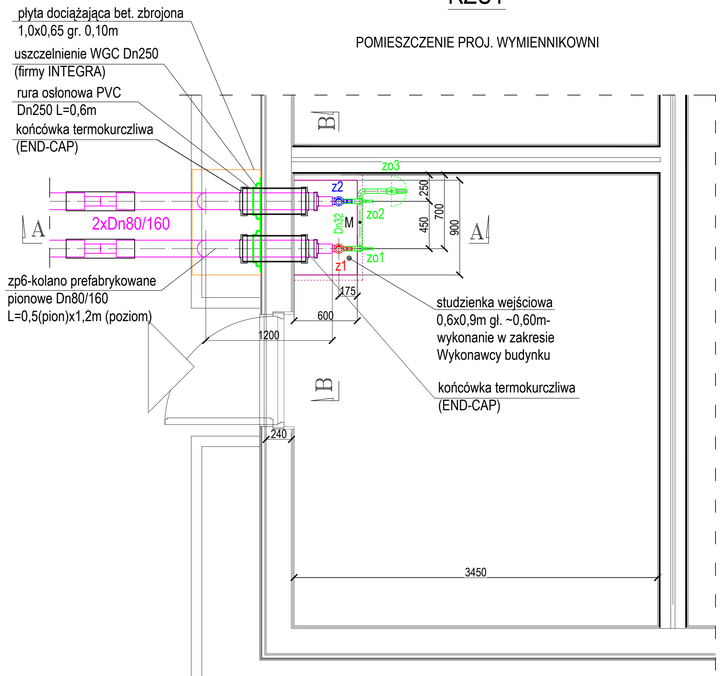

PRZEKRÓJ A-A

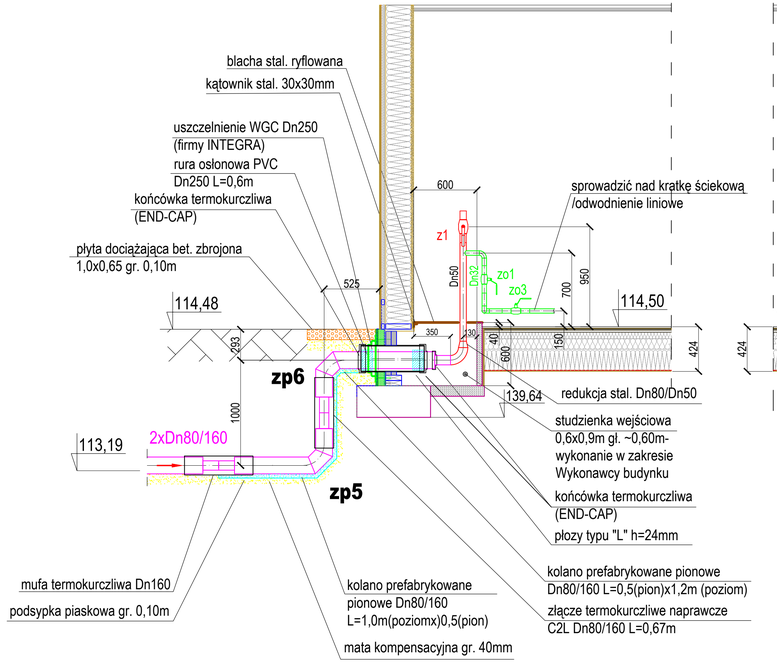

PRZEKRÓJ B-B

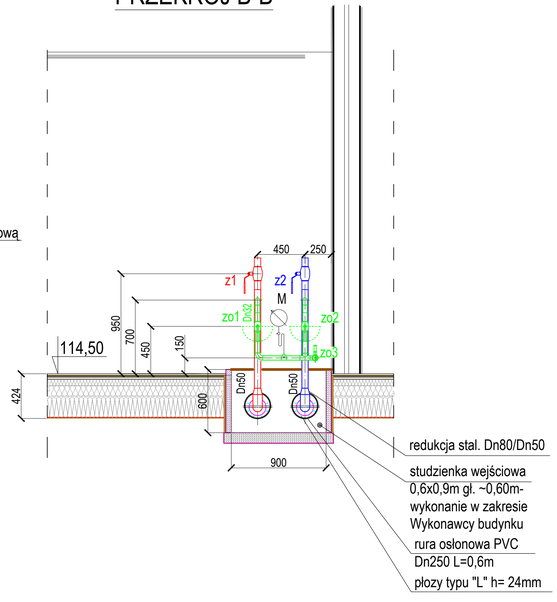

SZCZEGÓŁ WEJŚCIA PRZYŁĄCZA DO PROJ. WYMIENNIKOWNI

skala 1:25

UWAGA:

W celu przejścia rurami preizolowanymi do pomieszczenia wymiennikowni przez ścianę zewnętrzną budynku oraz posadzkę należy:

- przed wejściem proj. przyłącza do budynku, w miejscu wypłycenia ciepłociągu zastosować płytę dociążającą bet. 1,0x0,6m gr. 0,10m ułożoną na zagęszczonej podsypce piaskowej gr. min. 0,10m
- po zamontowaniu rur przyłącza należy studzienkę wejściową przykryć blachą stalową ryflowaną położoną na kątownikach 30x30mm gr. 4mm ze stali czarnej przymocowanych do ścian, w sposób umożliwiający późniejszą inspekcję rur w studzience
- przejście przez ścianę zewnętrzną budynku wykonać przy użyciu rur osłonowych PVC Dn250 L=0,60m
- w celu zabezpieczenia przed przedostawaniem się wód gruntowych do studzienki wejściowej należy zastosować na rurach osłonowych uszczelnienie typu WGC Dn250.
- przejście przez warstwy konstukcyjne ściany zewnętrznej wykonać zgodnie z zaleceniami producenta budynków modułowych
- proj. rury stalowe w pomieszczeniu wymiennikowni zaizolować pianką poliuretanową miękką w płaszczu PVC grubości min. 50mm (zasilenie i powrót)
- zawory odcinające Dn50 i Dn32 zamontować w taki sposób, aby dźwignia zaworu nie zahaczała o np. przegrody budowlane, przewody, izolację przewodów czy inną dźwignię
- proj. odpowietrzenie sprowadzić nad kratkę ściekową/odwodnienie liniowe

LEGENDA:

z1, z2- zawory odcinające kulowe spawane Dn50- 2szt.
zo1-zo3- zawory odcinające kulowe spawane Dn32- 3szt.
M- manometr

PRACOWNIA PROJEKTOWA INŻYNIERII ŚRODOWISKA
Kosalin, ulica Podgórna 9/3
tel. 094 348 60 80, 605 328 817
email: eip@op.pl

Nr rys.	8	Obiekt	BUDOWA PRZYŁĄCZA CIEPŁOWNICZEGO	
Skala	1:25	Adres	ŚWIDWIN, ul. Kombatantów Polskich-Dobra	
		Inwestor	MEC Świdwin	
		Temat	Szczegół wejścia do pom. wymiennikowni	
projektował:	mgr inż. E. B. Klimek UAN/N/7210/315/86	specjalność podstawowa w zakresie sieci cieplnych	31.07.2023	
sprawdził:	mgr inż. J. Szymańska UAN/N/7342/297/94	specjalność podstawowa w zakresie sieci cieplnych	31.07.2023	
sprawdził:	mgr inż. M. Malinowska	———	31.07.2023	