Szczegół umieszczenia zaworów odcinających Dn80/160 w studzienkach w punkcie zo1

skala 1:20

RZUT

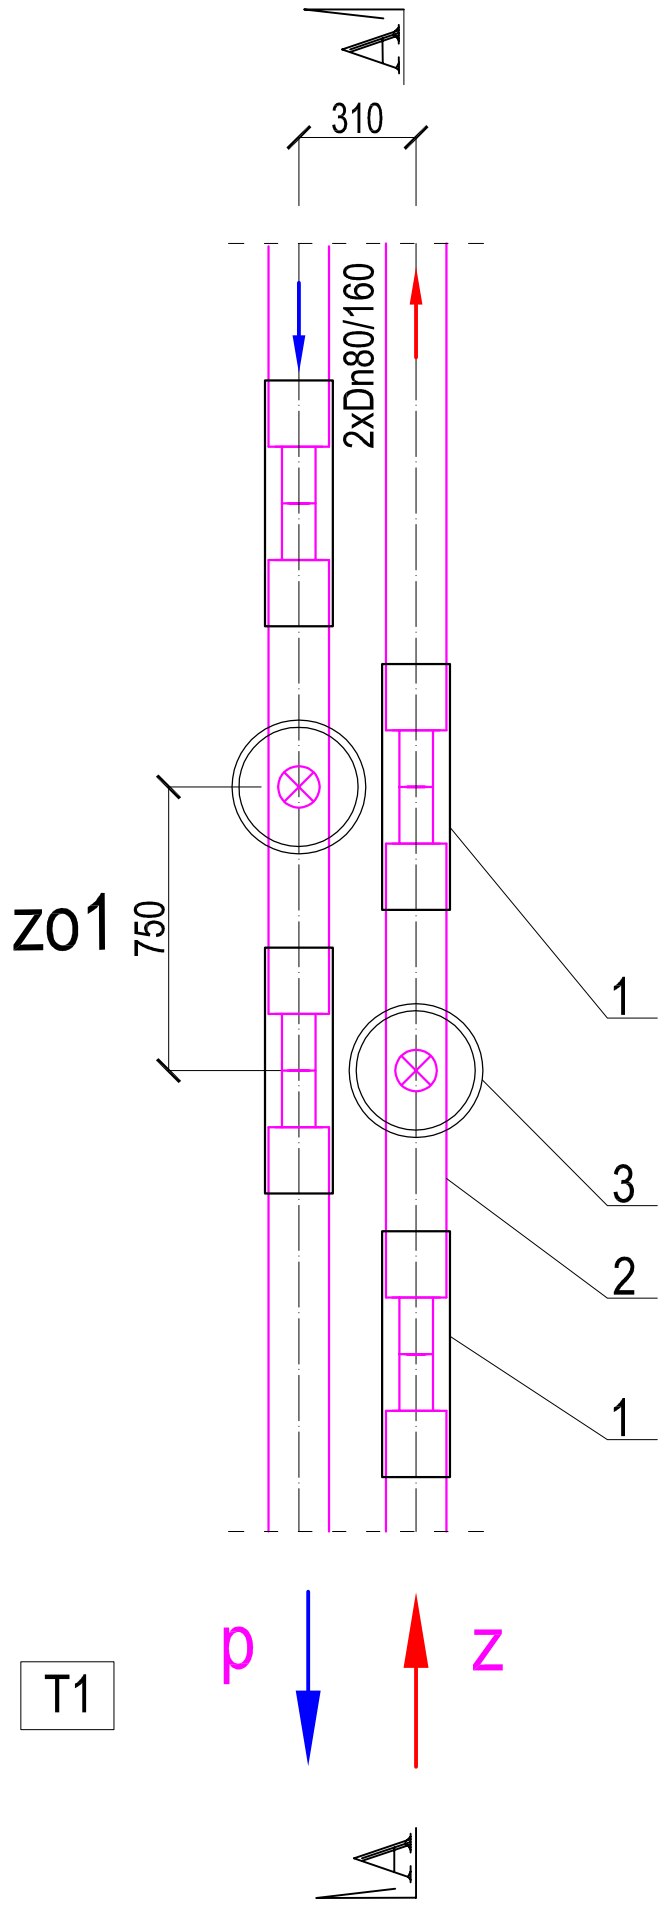

PRZEKRÓJ A-A

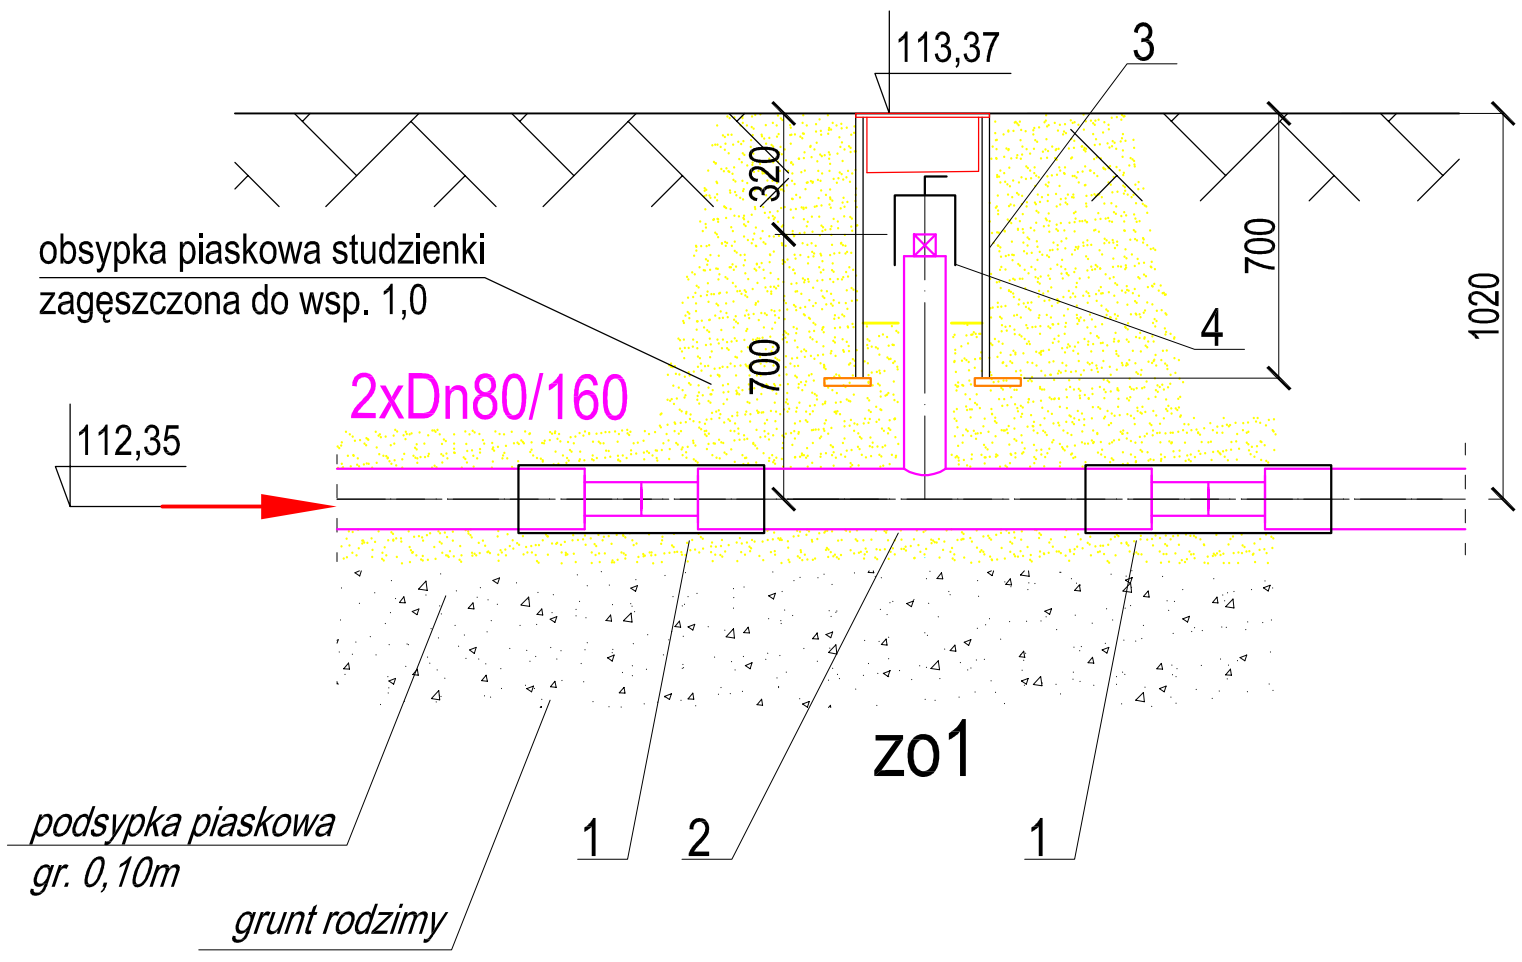

Legenda:

1- proj. mufa termokurczliwa sieciowana L=650mm Dn160

2- istn. zawór odcinający preizolowany Dn80/160 L=1,50m
z przedłużonym trzpieniem h=0,70m

3- istn. studzienka Ø315 PVC h=0,7m:
- rura karbowana Ø315
- uszczelka
- rura teleskopowa do włazów
- właz żeliwny kl. D
- płyta podkładowa do skrzynek ulicznych PEHD 0,52x0,42m

4- istn. kapturek ochronny

PRACOWNIA PROJEKTOWA
INŻYNIERII ŚRODOWISKA
Koszalin, ulica Podgórna 9/3
tel. 094 348 60 80; 605 328 817
email: elqli@op.pl

Nr rys.	9	Obiekt BUDOWA PRZYŁĄCZA CIEPŁOWNICZEGO	
Skala	1:25	Adres Świdwin, ul. Kombatantów Polskich-ul. Dobra	
		Inwestor MEC Świdwin	
		Temat Szczegół umieszczenia zaworów zo1.1	
proj.:	mgr inż. E. B. Klimek UAN/N/7210/315/86	specjalność instalacyjna w zakresie sieci cieplnych	31.07.2023
spr.:	mgr inż. J. Szymańska UAN/U/7342/297/94	specjalność instalacyjna w zakresie sieci cieplnych	31.07.2023
opr.:	mgr inż. M. Malinowska	———	31.07.2023