Szczegół umieszczenia zaworów odcinających z podwójnym odpowietrzeniem Dn80/160 w studzience w punkcie zo2

skala 1:20

RZUT

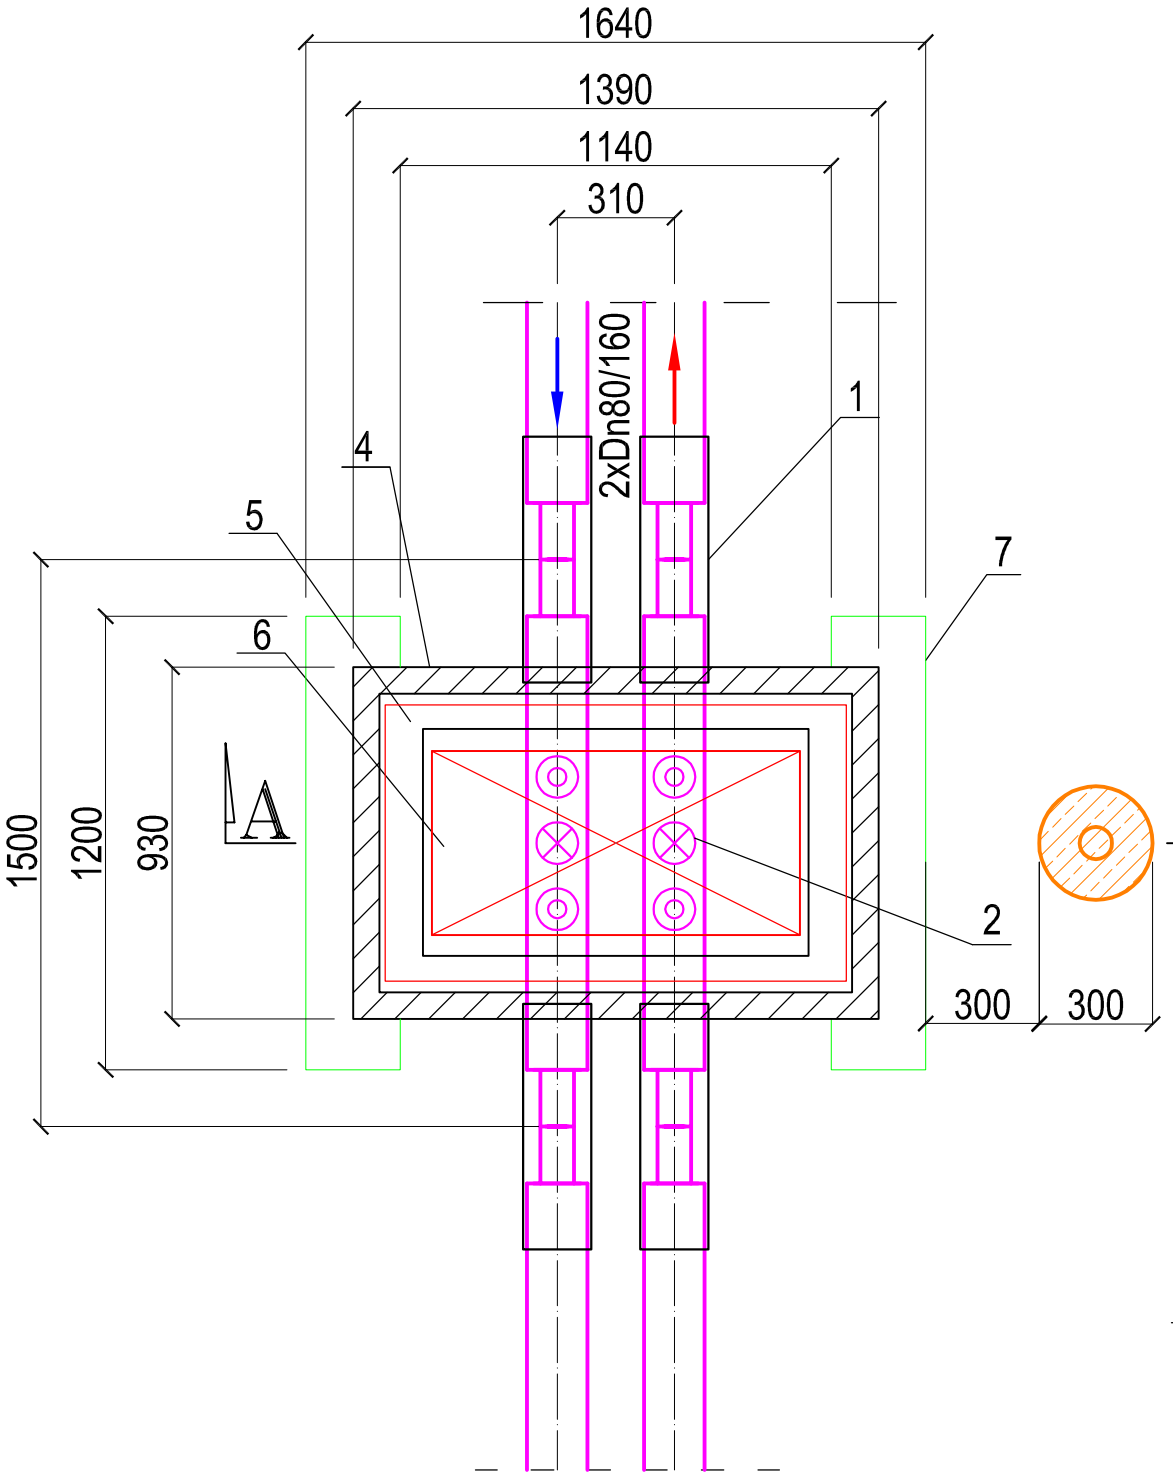

PRZEKRÓJ A-A

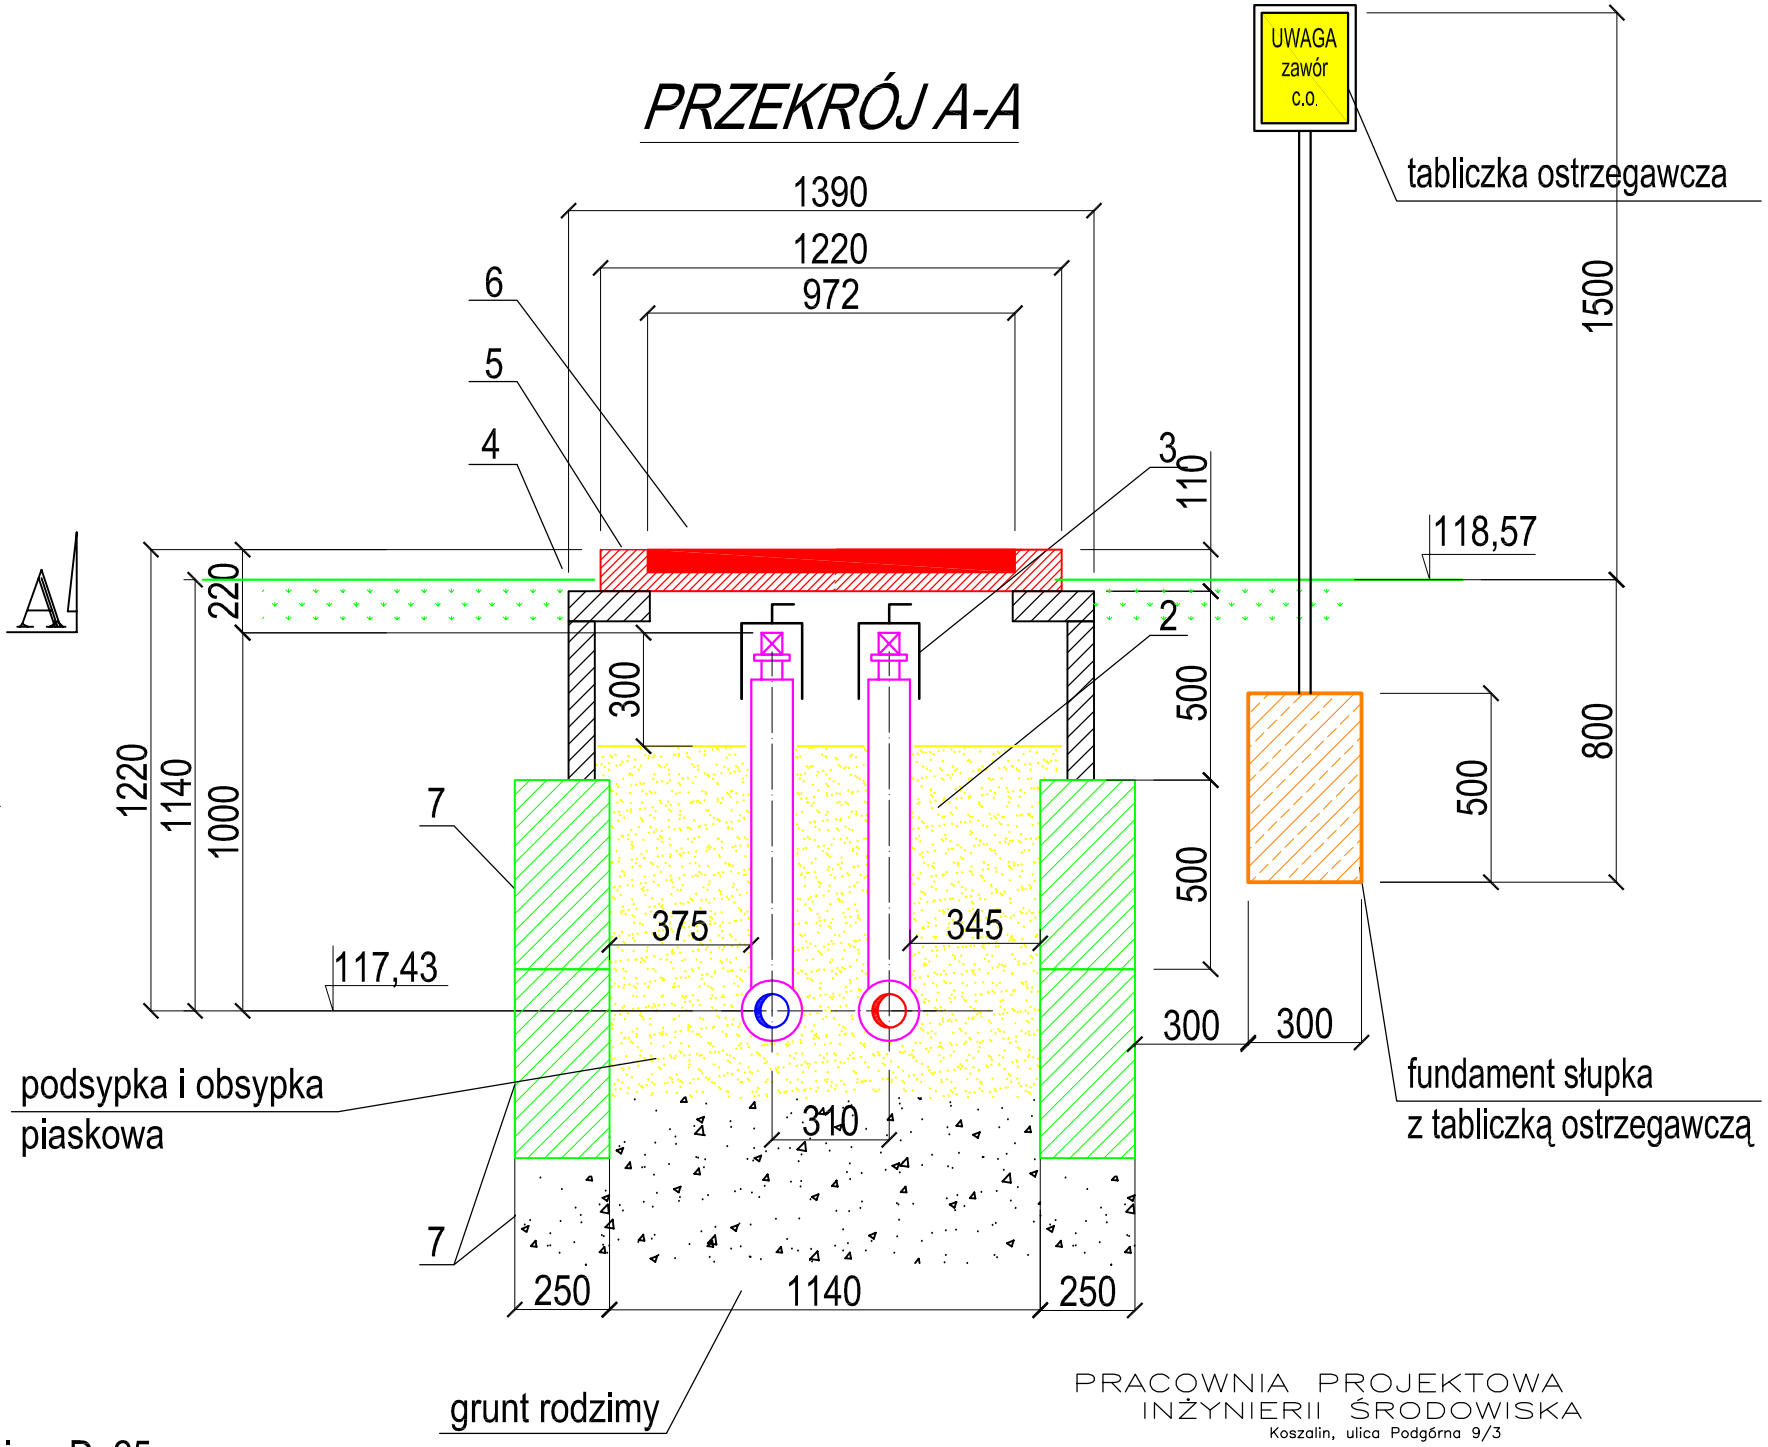

Legenda:

1 - mufa termokurczliwa sieciowana radiacyjnie L=650mm Dn160
2 - zawór odcinający preizolowany Dn80/160 z podwójnym odpowietrzeniem Dn25
L=1,5m z trzepieniem h=1,0m
3 - kapturek ochronny- 6 szt.
4 - studnia kablowa typu SK-2: wym. zewn. 1,39x0,93m
5 - rama lekka obetonowana klasy B - RL2: wymiar zewn. 1,22x0,73m gr. 0,11m
6 - pokrywa lekka zwykła klasy B - PL2: wymiar zewn.0,972x0,485m gr. 0,06m
7 - podmurówka z bloczków bet. o wymiarach 0,38x0,24x0,12m + izolacja przeciwwilgociowa

PRACOWNIA PROJEKTOWA
INŻYNIERII ŚRODOWISKA
Koszalin, ulica Podgórna 9/3
tel. 094 348 60 80; ; 605 328 817
email: elqli@op.pl

Nr rys.	10	Obiekt BUDOWA PRZYŁĄCZA CIEPŁOWNICZEGO		
Skala	1:20	Adres Świdwin, ul. Kombatantów Polskich-Dobra		
		Inwestor MEC Świdwin		
		Temat Szczegół umieszczenia zaworu zo2 w studzience		
proj.:	mgr inż. E. B. Klimek UAN/N/7210/315/86	specjalność instalacyjna w zakresie sieci cieplnych	31.07.2023	
spr.:	mgr inż. J. Szymańska UAN/U/7342/297/94	specjalność instalacyjna w zakresie sieci cieplnych	31.07.2023	
opr.:	mgr inż. M. Malinowska	———	31.07.2023	